

EG


VERVE




Kätcheslachpark

Wohnung 2.0.2

Diele	10,1 m ²	entry
Flur	6,0 m ²	corridor
Wohnen/Essen	34,5 m ²	living/dining
Kochen	9,9 m ²	kitchen
Schlafen	22,9 m ²	sleeping
Ankleide	5,1 m ²	dressing room
Bad 1	4,7 m ²	bathroom 1
Bad 2	5,4 m ²	bathroom 2
Kind/Gast	15,6 m ²	child/guest
Arbeiten	15,4 m ²	office
Bibliothek	6,9 m ²	library
Archiv 9,1 m ² (50%)	4,6 m ²	storage
Terrasse 1: 10,1 m ² (50%)	5,0 m ²	terrace 1
Terrasse 2: 22,0 m ² (50%)	11,0 m ²	terrace 2
gesamt	157,1 m ²	total

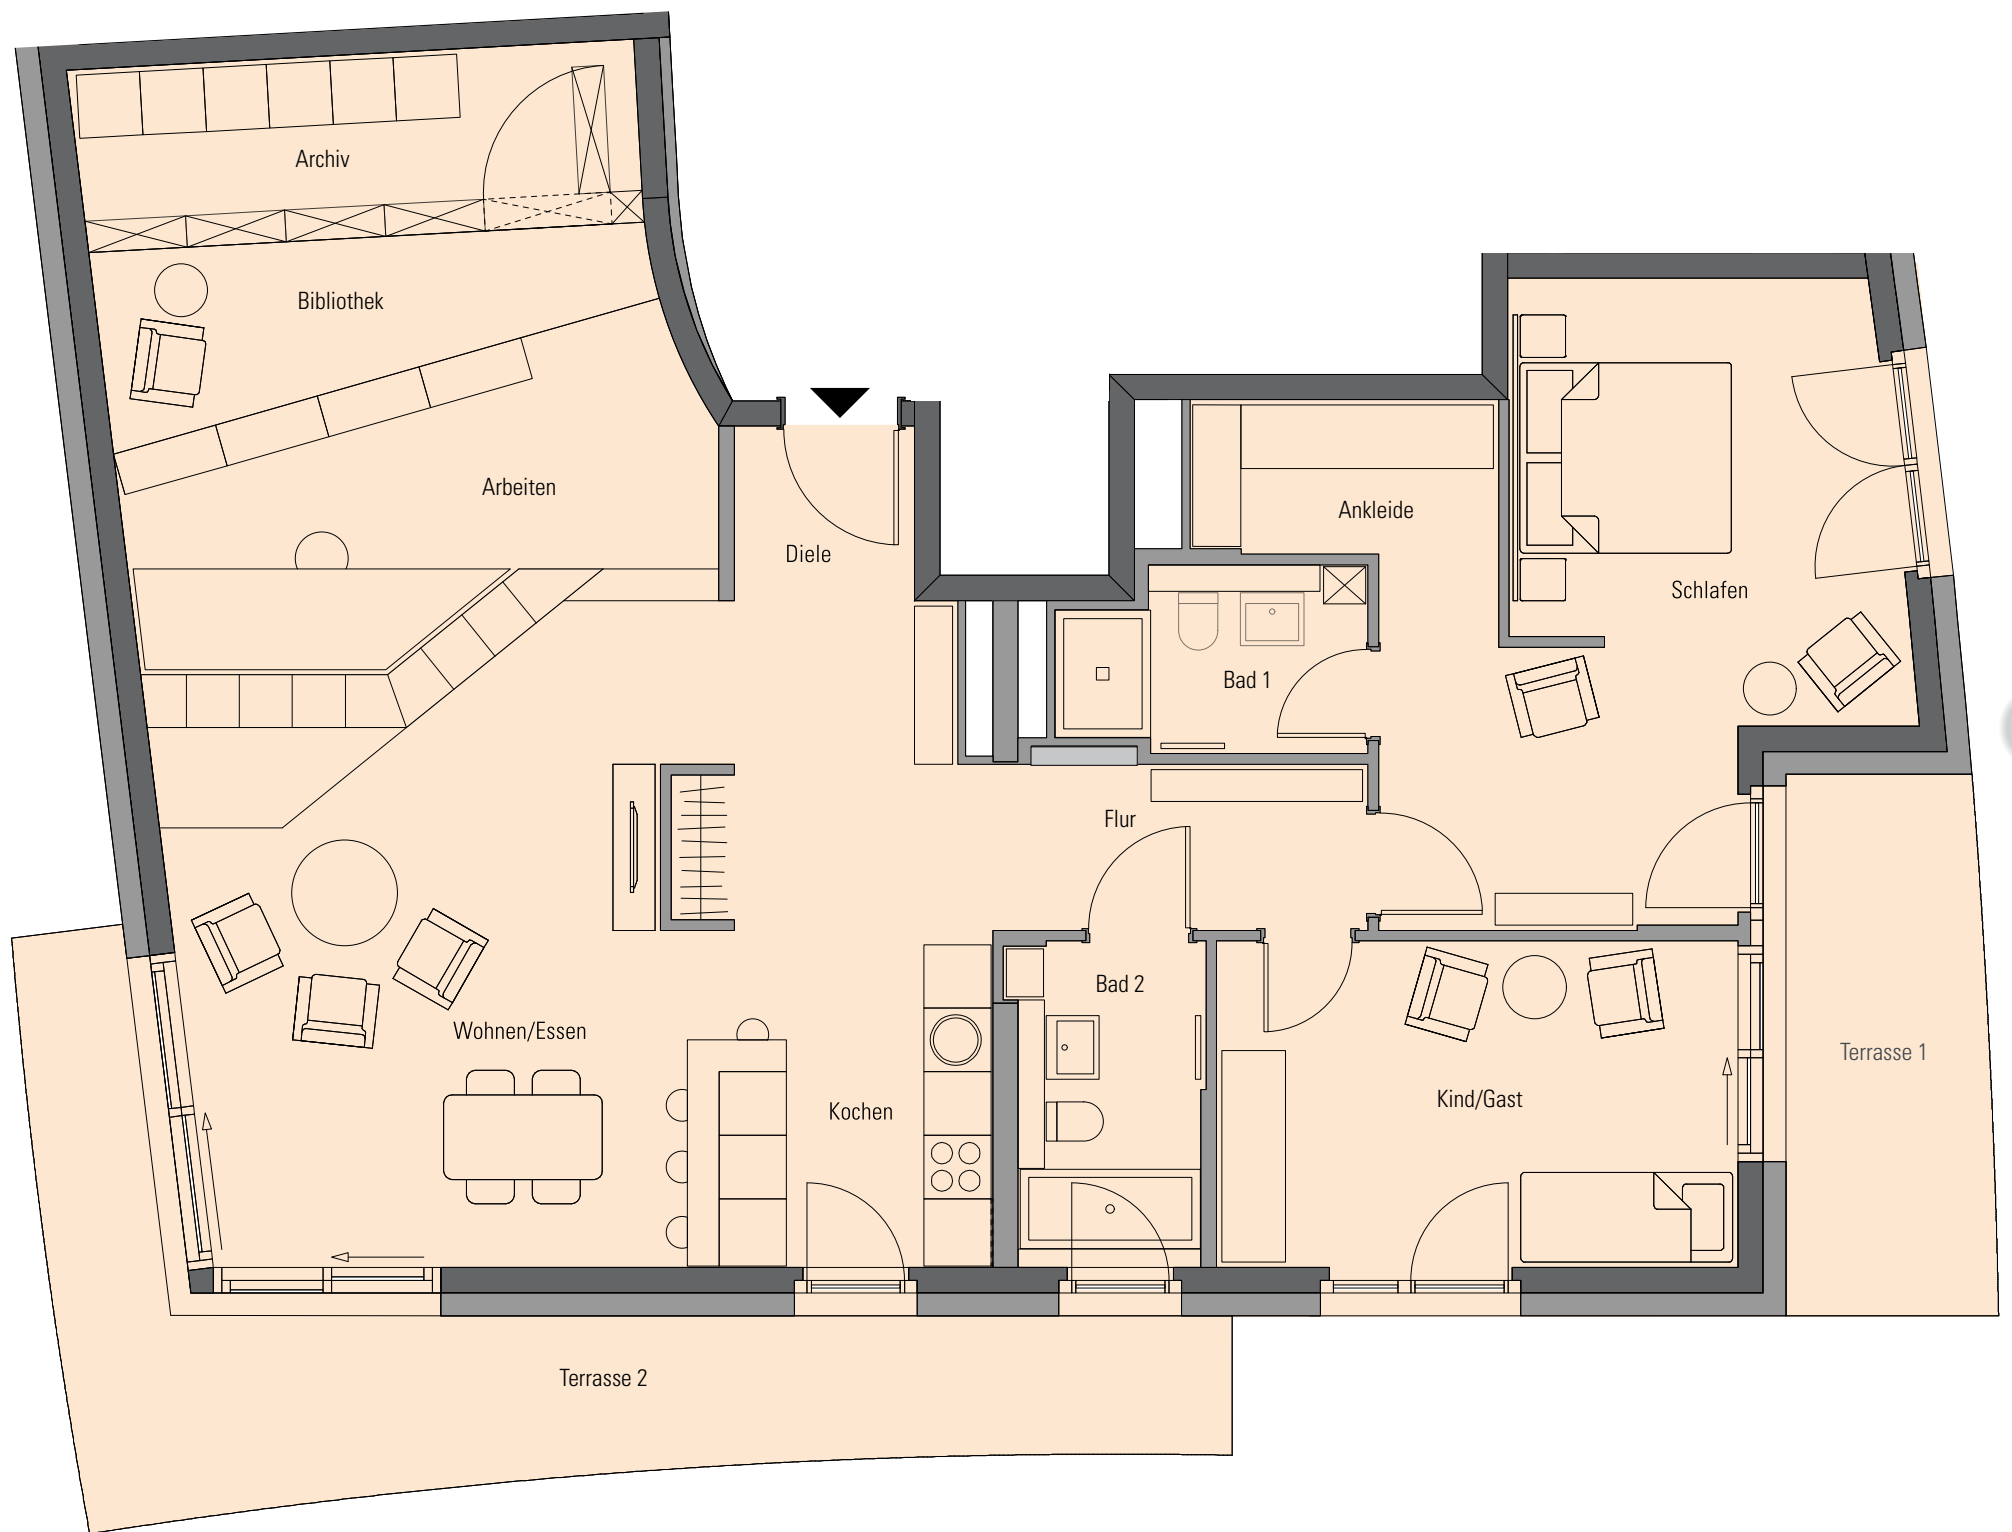

BASEMENT

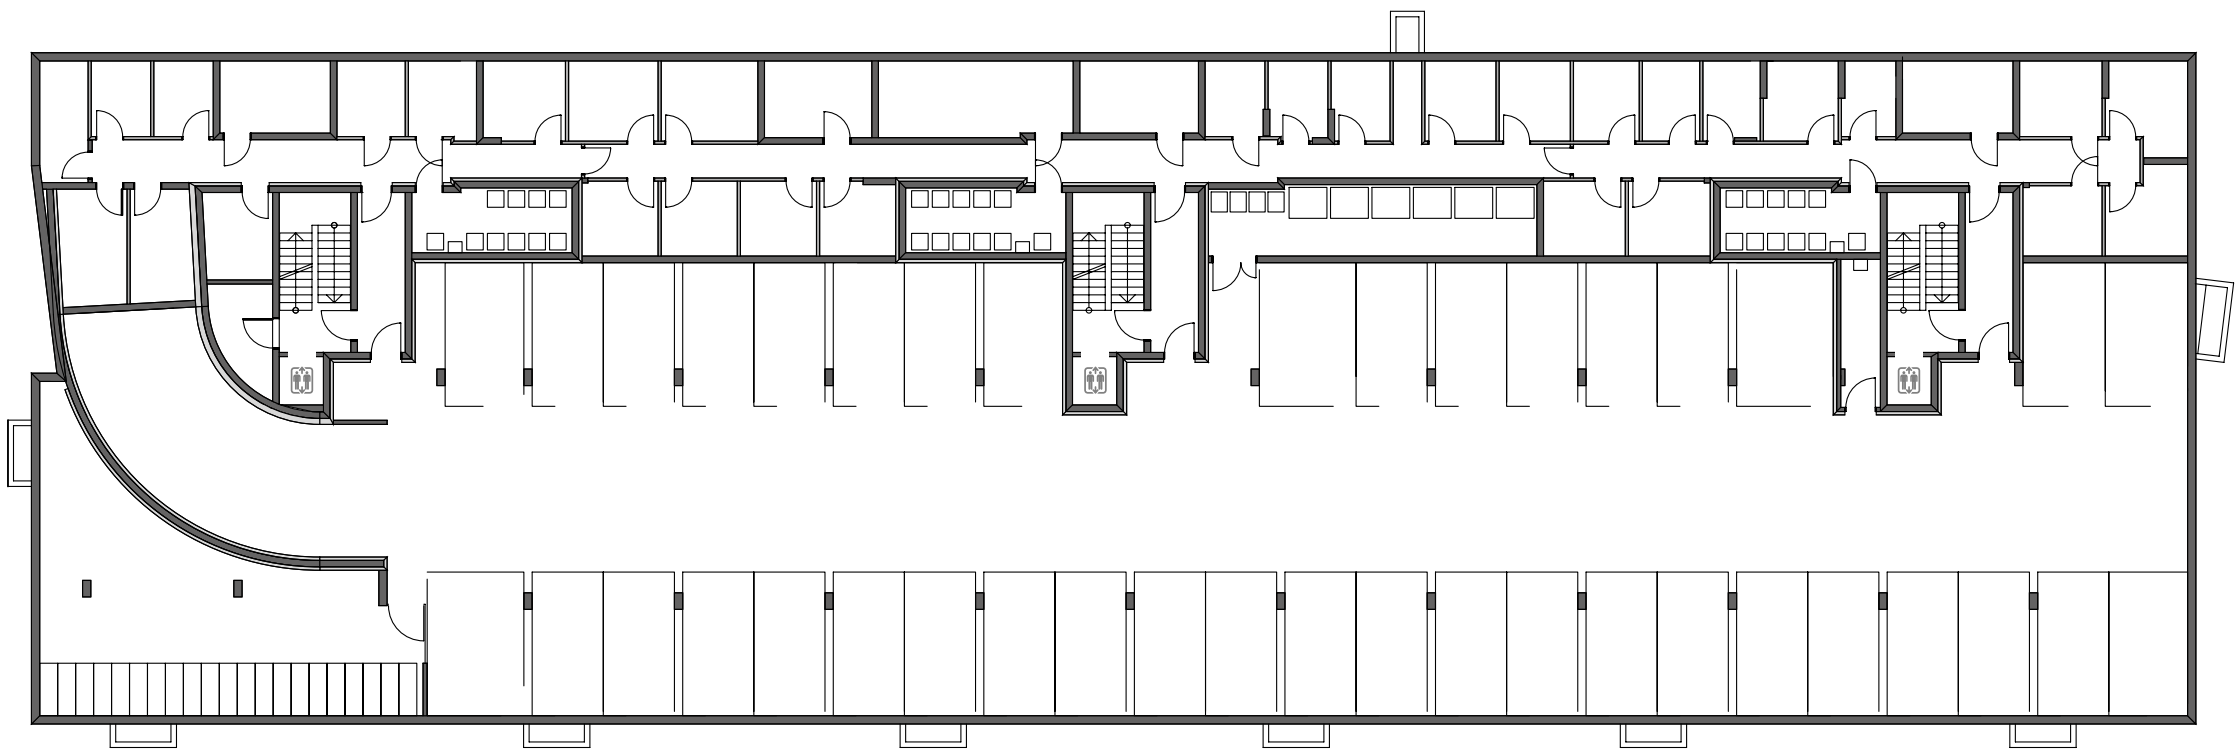

Zu jeder Wohnung
gehört ein Tiefgaragenstellplatz im Basement der Villen II bis IV
sowie ein privater Kellerraum.
Daneben stehen in gemeinschaftlich nutzbaren Räumen
Stellmöglichkeiten für Waschmaschinen und Trockner
zur Verfügung.