



# PENTHOUSE

VERVE

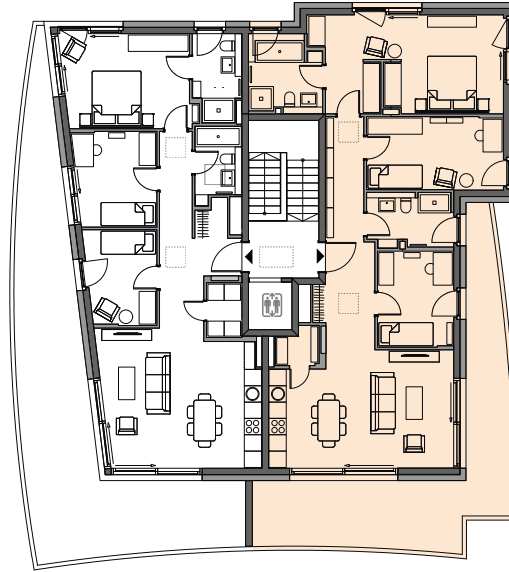


## Wohnung 2.3.10

Diele	6,0 m <sup>2</sup>	entry
Flur	6,4 m <sup>2</sup>	corridor
Wohnen/Essen/Kochen	30,6 m <sup>2</sup>	living/dining/kitchen
Schlafen	24,7 m <sup>2</sup>	sleeping
Kind/Gast 1	13,5 m <sup>2</sup>	child/guest 1
Kind/Gast 2	9,9 m <sup>2</sup>	child/guest 2
Bad	7,5 m <sup>2</sup>	bathroom
Dusche/Bad	6,4 m <sup>2</sup>	shower
Abstellraum	2,0 m <sup>2</sup>	storage
Dachterrasse 38,9 m <sup>2</sup> (50%)	19,4 m <sup>2</sup>	terrace
gesamt	126,4 m <sup>2</sup>	total

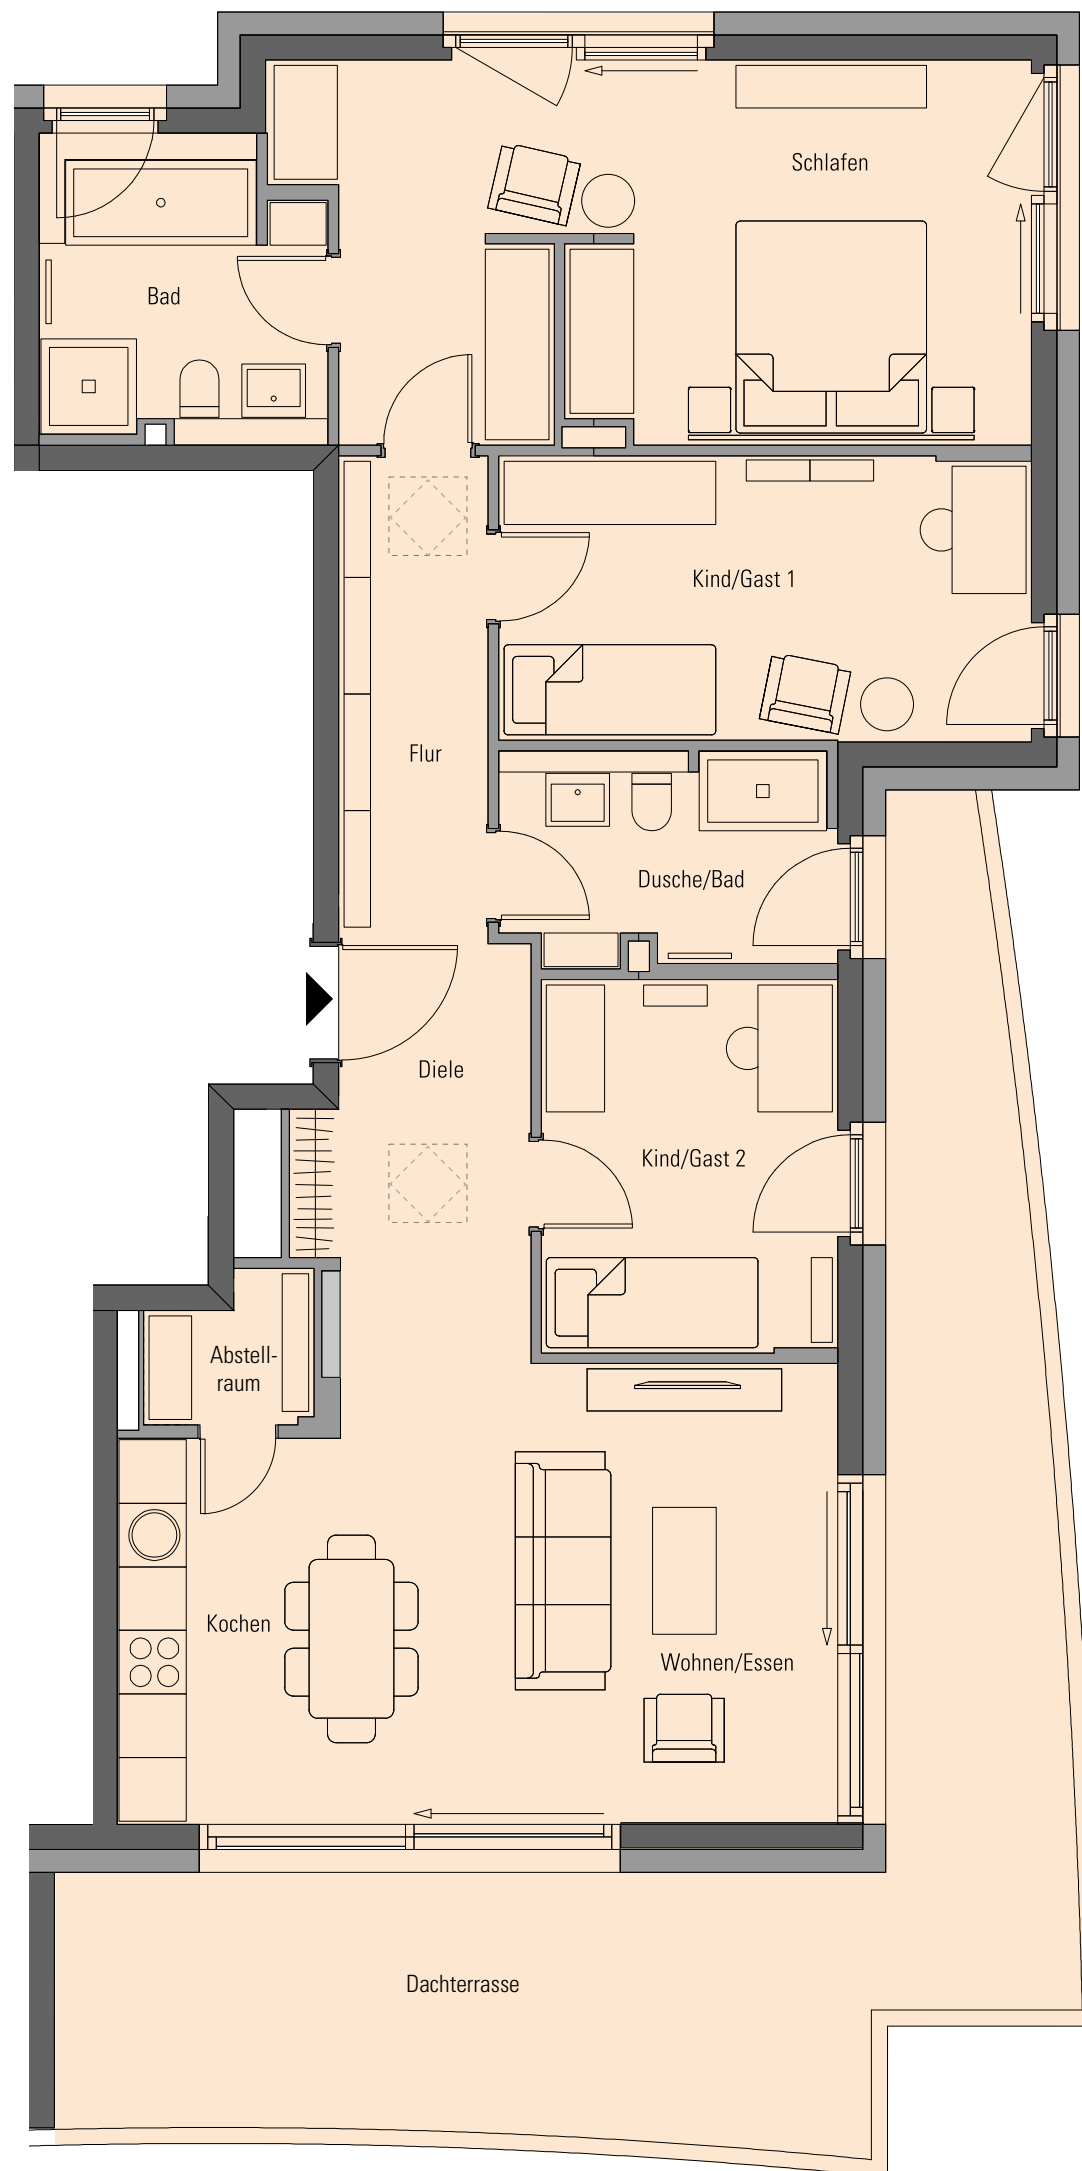

# BASEMENT

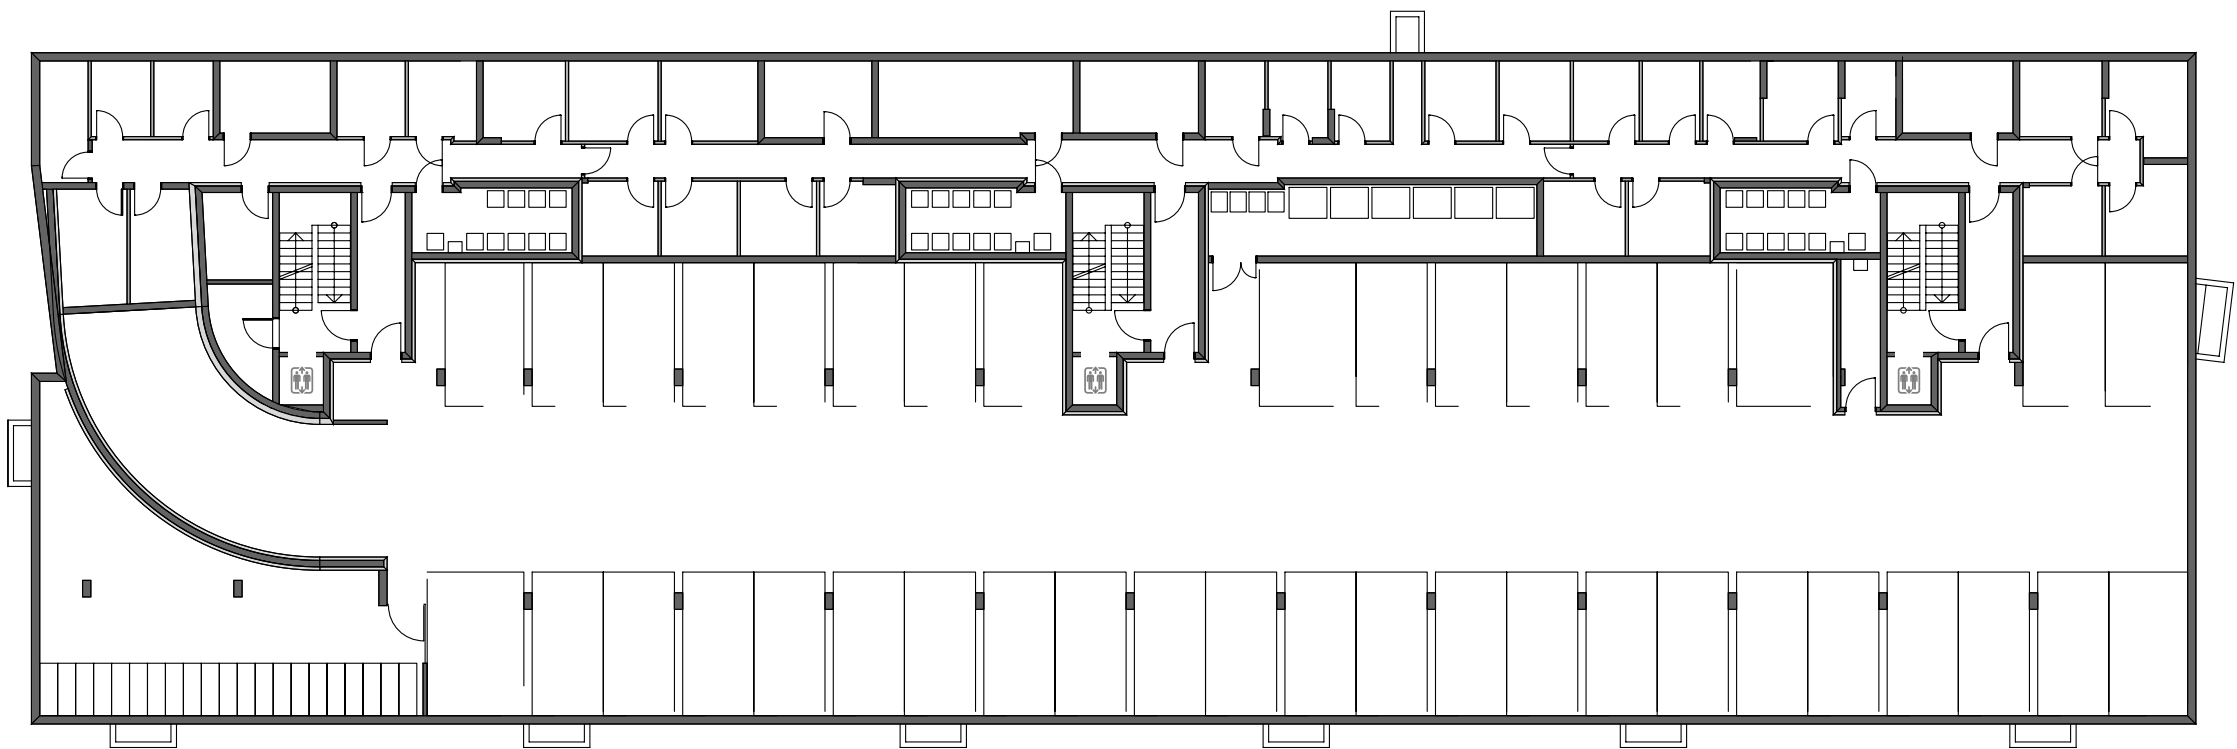

Zu jeder Wohnung  
gehört ein Tiefgaragenstellplatz im Basement der Villen II bis IV  
sowie ein privater Kellerraum.  
Daneben stehen in gemeinschaftlich nutzbaren Räumen  
Stellmöglichkeiten für Waschmaschinen und Trockner  
zur Verfügung.